

il progettista:
Arch. Guido Geuna

Regione Piemonte
Comune di Buriasco

Provincia di Torino

PIANO REGOLATORE GENERALE COMUNALE

collaboratore:
Arch. Giorgio CUCCO

PROGETTO DI
PIANO REGOLATORE GENERALE COMUNALE
DEFINITIVO

dott. geol.
Francesco PERES



Delibera di C.C. n° _____ del _____

STATO DI FATTO DEGLI INSEDIAMENTI ESISTENTI
E RELATIVI VINCOLI CON INDICAZIONE DEI COMPLESSI
E DEGLI IMMOBILI DI VALORE STORICO ARTISTICO
ED AMBIENTALE - CAPOLUOGO

ALL

4


scala 1:2.000

IL SINDACO:
Carlo MANAVELLA
IL SEGRETARIO:
Dott.ssa C. Donatella MAZZOTTA

GEUNA
ARCHITETTI
URBANISTICA EDILIZIA
ARCHITETTURA PAESAGGISTICA
INTERIORS DESIGN
10060 OSASCO
VIA CHISONE, 13/15
TELEFONO 0121-341118
FAX 0121-091180
post@studiogeuna.it www.studiogeuna.it

N°commessa/ biennio	Livello di progettazione	Tipo	N°Elab	Indice di modifica	Oggetto modifica	Data	Disegnatore
U008_01	PRE	PRGC	ALL_4	00		01_03_2010	C.F.
U008_01	DEF	PRGC	ALL_4	00		15/11/2012	C.F.
U008_01	DEF	PRGC	ALL_4	01	Completamento Dati Regione Piemonte	Aprile 2015	G.C.

Studio: Via Chisone, 13 - 10060 Osasco (To)
Tel 0121-341118 / Fax 0121-091180 / E-mail guidogeuna@studiogeuna.it
P.IVA 07384900018

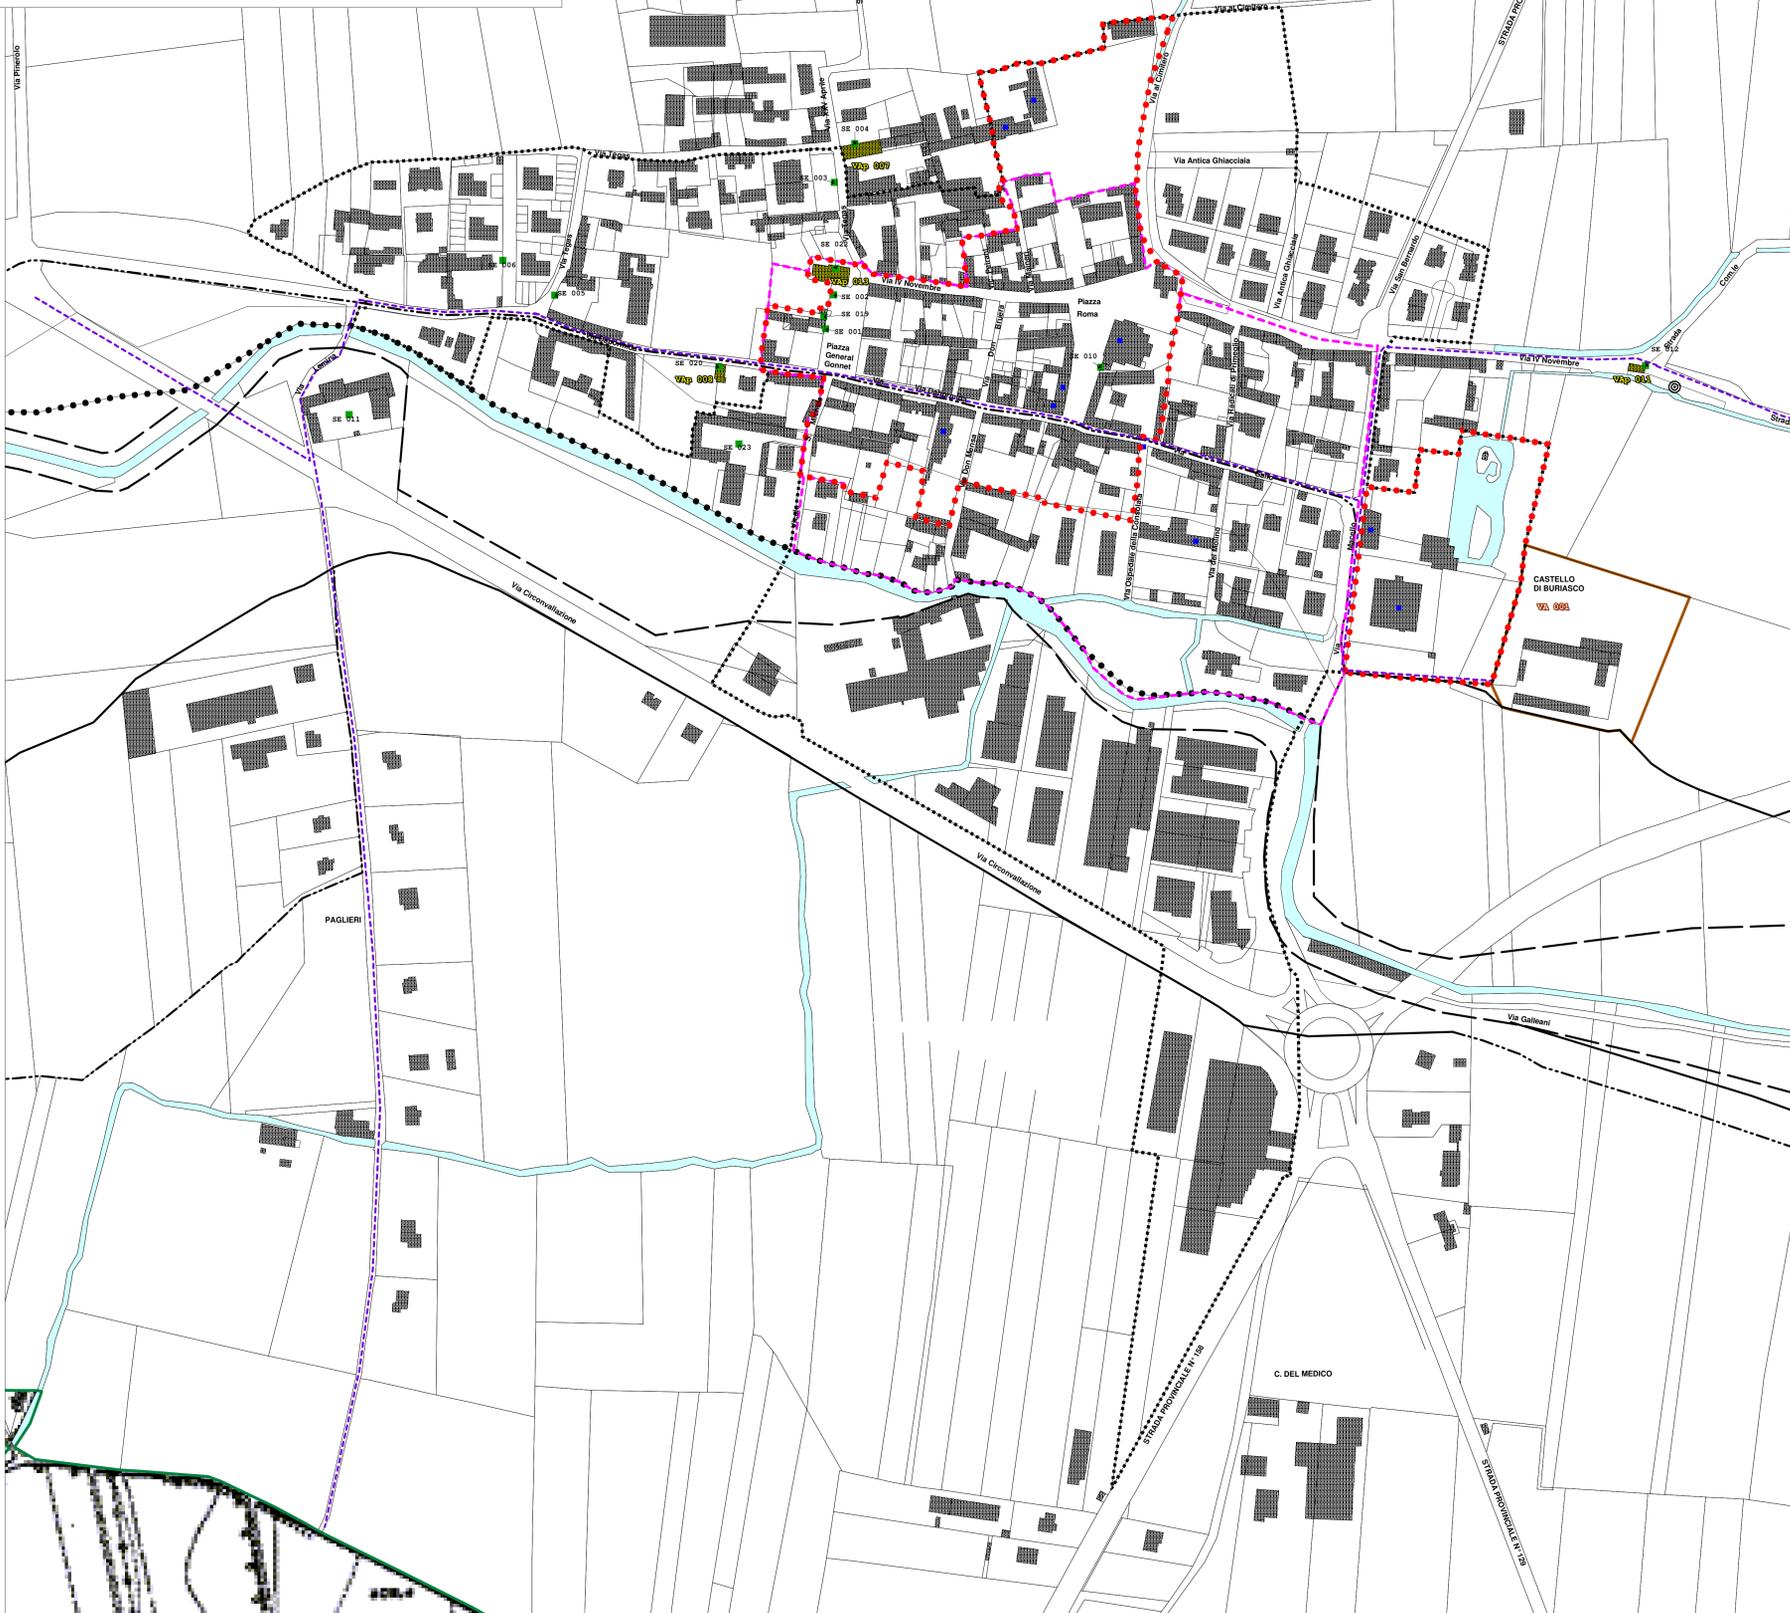

LEGENDA:

- Confine comunale
- particelle
- edifici
- strade esistenti
- fiumi e canali esistenti
- Delimitazione dei centri abitati ai sensi dell'art. 51 della L.R.56/77
- Viabilità - art. 34 delle NTA
- viabilità di progetto

- Fasce di rispetto di fossi e canali irrigui (corsi d'acqua artificiali, minori), con estensione minima di metri 10 (da R.D. del 25/07/1904 - n° 523 / (b)). Per le opere infrastrutturali di interesse pubblico, non altrimenti localizzabili, vale quanto indicato all'art. 31 della L.R.56/77
- Limite tra la fascia A e la fascia B (da P.S.F.F - Autorità di Bacino del Fiume Po)
- Limite di progetto tra la fascia B e la fascia C (da P.S.F.F - Autorità di Bacino del Fiume Po)
- Limite esterno della fascia C (da P.S.F.F - Autorità di Bacino del Fiume Po)

Addensamento Commerciale A1

Beni Culturali

VA 000
Wap 000
Insempiamenti aventi Valore Ambientale Perimetri o Puntuali (art. 24 L.R. 56/77)
(Per maggiori dettagli consultare la TAB. 18 della Relazione Illustrativa "Insempiamenti aventi valore ambientale perimetri e singoli edifici - art. 24 L.R. 56/77" allegata al PRGC)

Perimetro del Centro Storico (Insempiamento Urbano avente carattere di interesse storico, architettonico e paesaggistico) (Art. 24 L.R. 56/77)

Presenza di elementi singoli, di particolari architettonici, di dotazioni, ecc.. di interesse storico artistico e/o documentario e/o valore ambientale da salvaguardare e valorizzare in sede di operatività edilizia (art. 24 L.R. 56/77)

SE 000
codice identificativo di emergenze visive, affreschi, loggiati, piloni, cascate a corte ecc..
(Per maggiori dettagli consultare la TAB. 17 della Relazione Illustrativa "Insempiamenti aventi valore ambientale - Art. 24 L.R. 56/77" allegata al PRGC)

Edifici di interesse storico-artistico ai sensi della legge 1089 del 1 giugno 1939 e della legge 1497 del 29 giugno 1939

Impropri

- edifici residenziali in zona agricola
- edifici a destinazione produttiva in zona impropria

—

•••



PRO

Ret

per



Ret

per



Ret

per