

Il progettista:
 Arch. Guido GEUNA

Regione Piemonte
 Comune di Bussico

Provincia di Torino

PIANO REGOLATORE GENERALE COMUNALE

collaboratore:
 Arch. Giorgio UCCO

dott. geol.
 Francesco PERES



Delibera di C.C. n° _____ del _____

IL PIANO REGOLATORE GENERALE DEL TERRITORIO COMUNALE. INFRASTRUTTURE A RETE STATO DI FATTO E A PROGETTO

TAV 5
 scala 1:10.000

IL SINDACO:
 Carlo MANAVELLA

IL SEGRETARIO:
 Dott.ssa C. Donatella MAZZOTTA

Programma	Linea di progetto	Tip	AV/Tab	Indirizzo	Data	Disegnato
UD00_01	DEF	PRSG	TAV 5	00	08/05/2015	C.R.
UD00_01	DEF	PRSG	TAV 5	00	10/10/2015	C.R.
UD00_01	DEF	PRSG	TAV 5	01	10/10/2015	G.D.


Sede: Via Chiavre, 13 - 10090 Chivasso (TO)
 Tel 011-5411148 - Fax 011-591150 - E-mail: guida.geuna@studipiana.it
 P.IVA 07394900018

LEGENDA
INFRASTRUTTURE A RETE - STATO DI FATTO


- ACQUEDOTTO
- FOGNATURA
- COLLETTORE
- FOGNATURA
- FOGNATURA - NERA
- - - GAS - MEDIA PRESSIONE
- GAS - BASSA PRESSIONE
- IMPIANTO DI DEPURAZIONE ESISTENTE

INFRASTRUTTURE A RETE - STATO A PROGETTO


- IMPIANTO DI DEPURAZIONE A PROGETTO

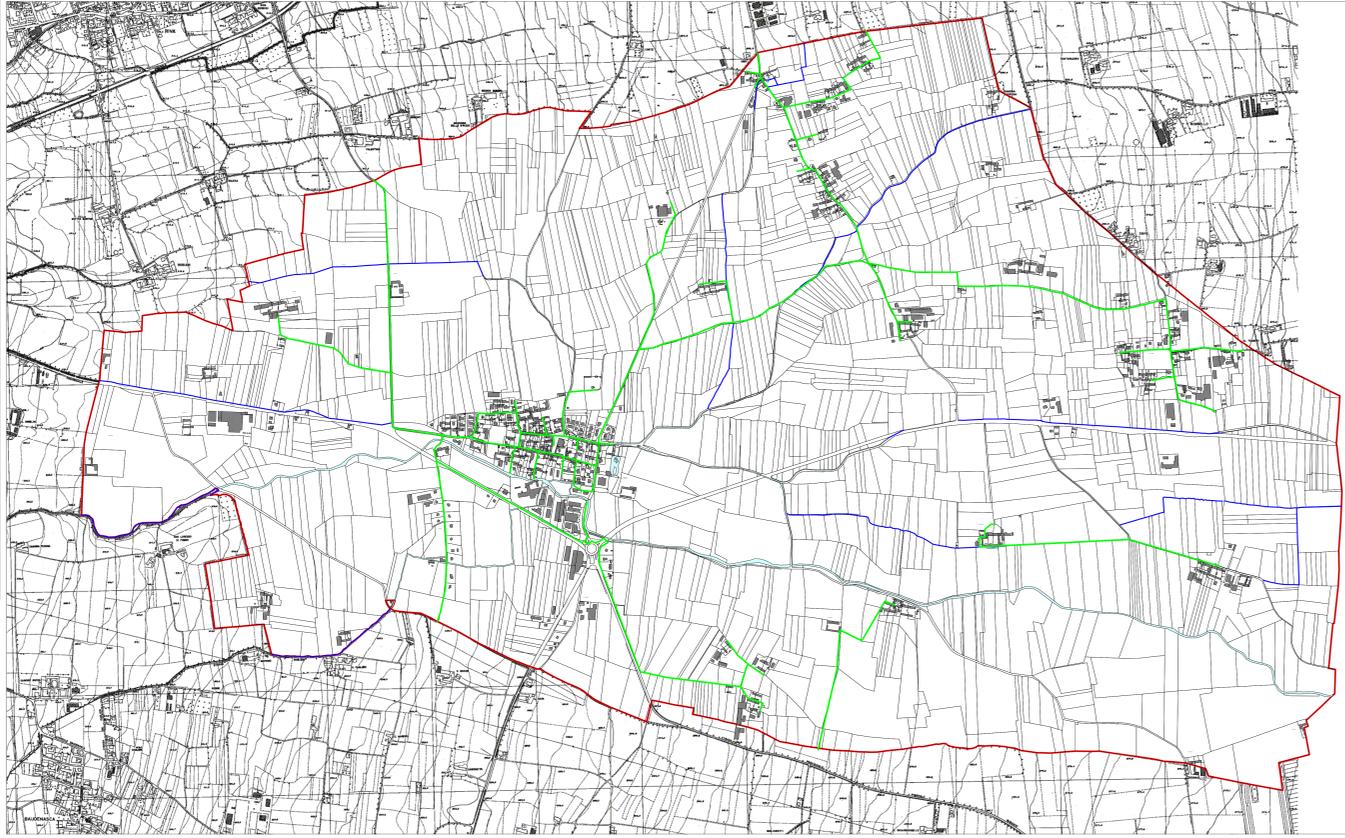


INFRASTRUTTURE A RETE "ACQUEDOTTO" - STATO DI FATTO (SCALA 1:10.000)

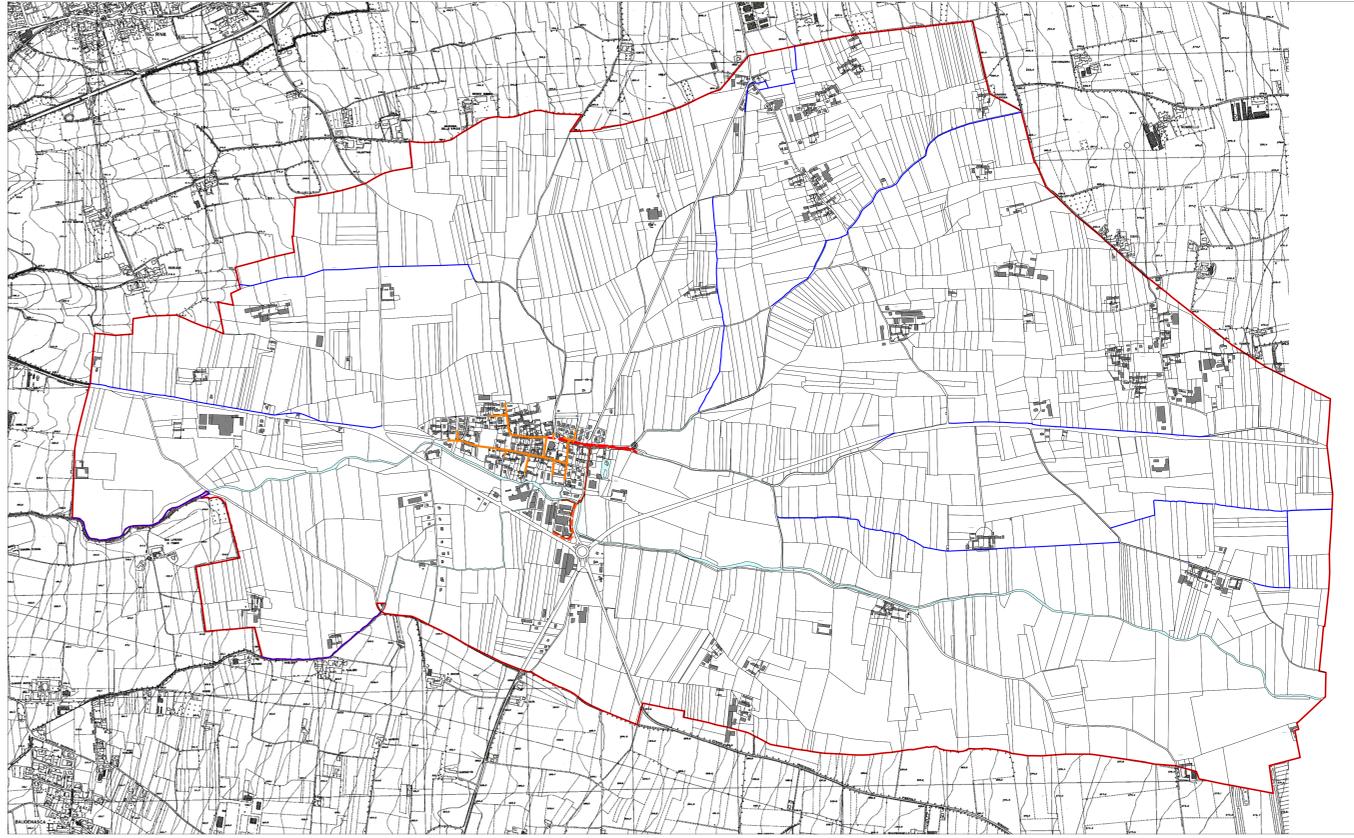

INFRASTRUTTURE A RETE "FOGNATURA" - STATO DI FATTO (SCALA 1:10.000)

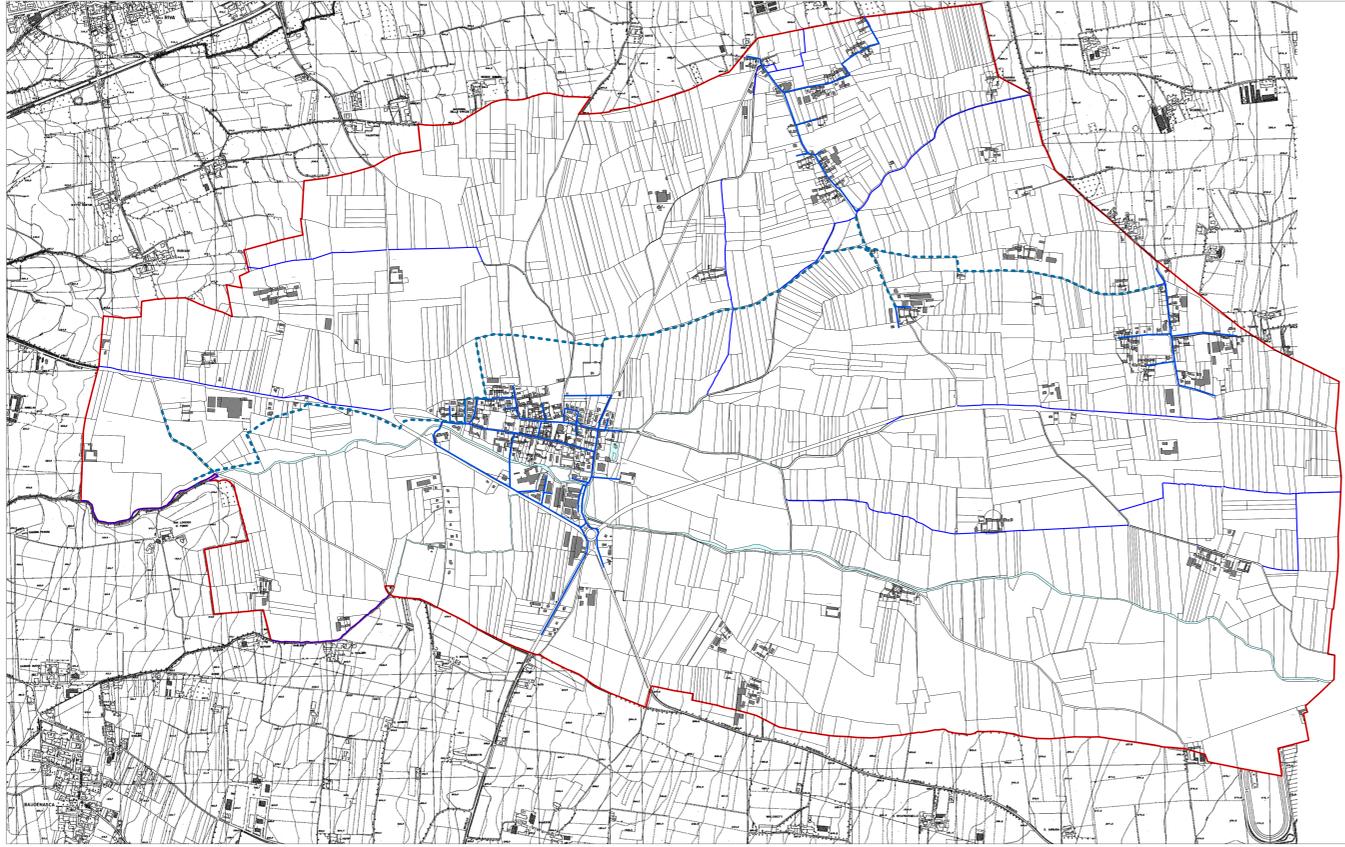

INFRASTRUTTURE A RETE "GAS" - STATO DI FATTO (SCALA 1:10.000)

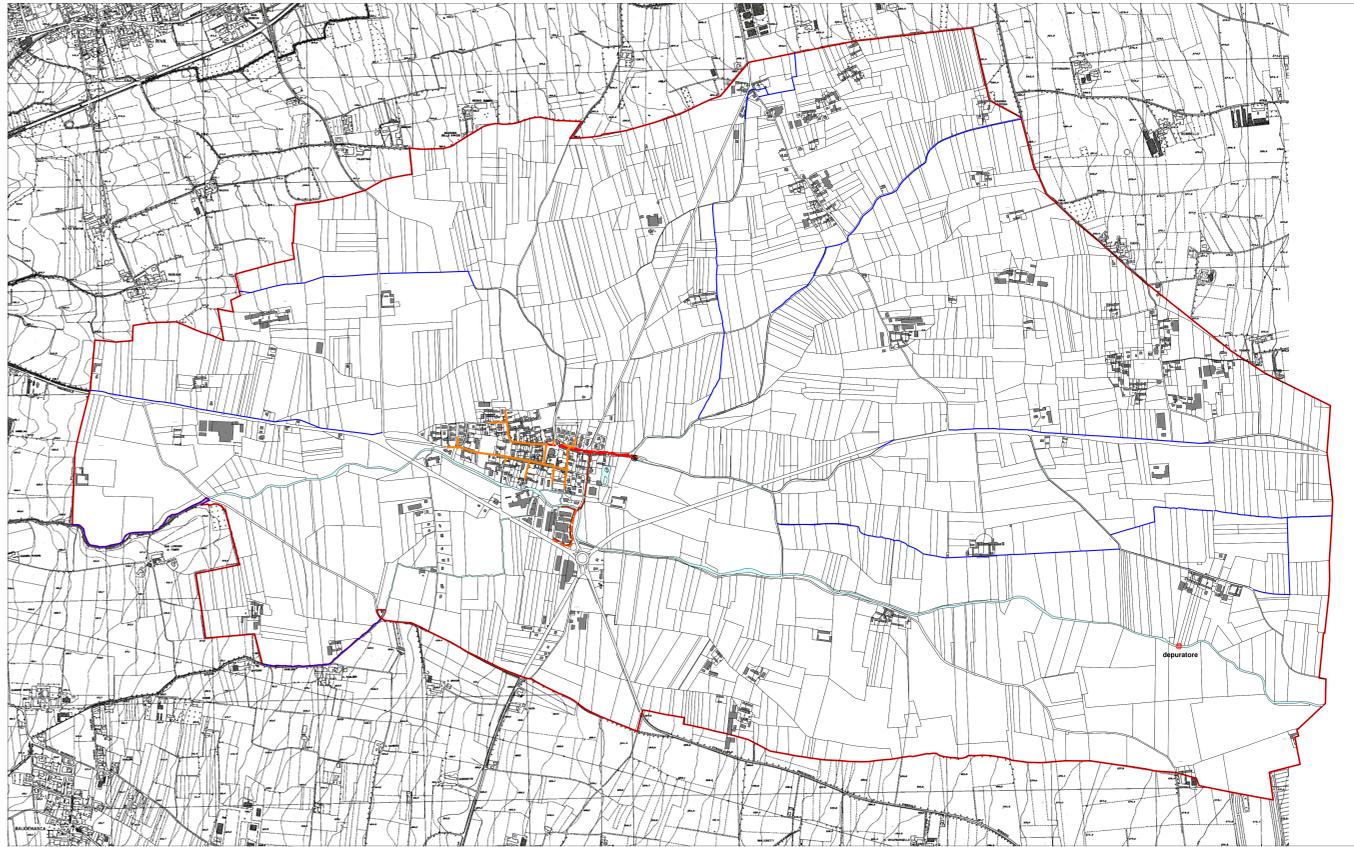

INFRASTRUTTURE A RETE "FOGNATURA" - STATO A PROGETTO (SCALA 1:10.000)