il progettista:
Arch. Guido Geuna

collaboratore:
Arch. Giorgio CIUCCO

dott. geol.
Francesco PERES

Regione Piemonte — Città Metropolitana di Torino

Comune di Buriasco

PIANO REGOLATORE GENERALE COMUNALE

CORREZIONE ERRORE MATERIALE
ai sensi dei commi 12 e 13 dell'art. 17 della L.R. 56/77 e s.m.i.

Elaborati aggiornati e coordinati a seguito di correzione errore materiale

Delibera di C.C. n°_____del_____

GEUNA ARCHITETTI
URBANISTICA EDILIZIA
PIANI PAESISTICI AMBIENTALI
SCUOLE, PISCINE, CAMPI GARA
10060 OSASCO
VIA CHISONE n.13
TELEFONO 0121 397195
FAX 0121 397195
info@studiogeuna.it - www.studiogeuna.it

DESTINAZIONE D'USO DEL TERRITORIO SU CARTA DI SINTESI

TAV 1
scala 1:5000

IL SINDACO:
Carlo MANAVELLA

IL SEGRETARIO:
Dott.ssa C. Donatella MAZZOTTA

N°commessa/ lavoro	Luogo di progettazione	Tipo	N°Elab	Indice di modifica	Oggetto modifica	Data	Disegnatore
U518	CORR.ERR.MAT	PRGC	TAV 1	00		Ottobre 2020	G.C.
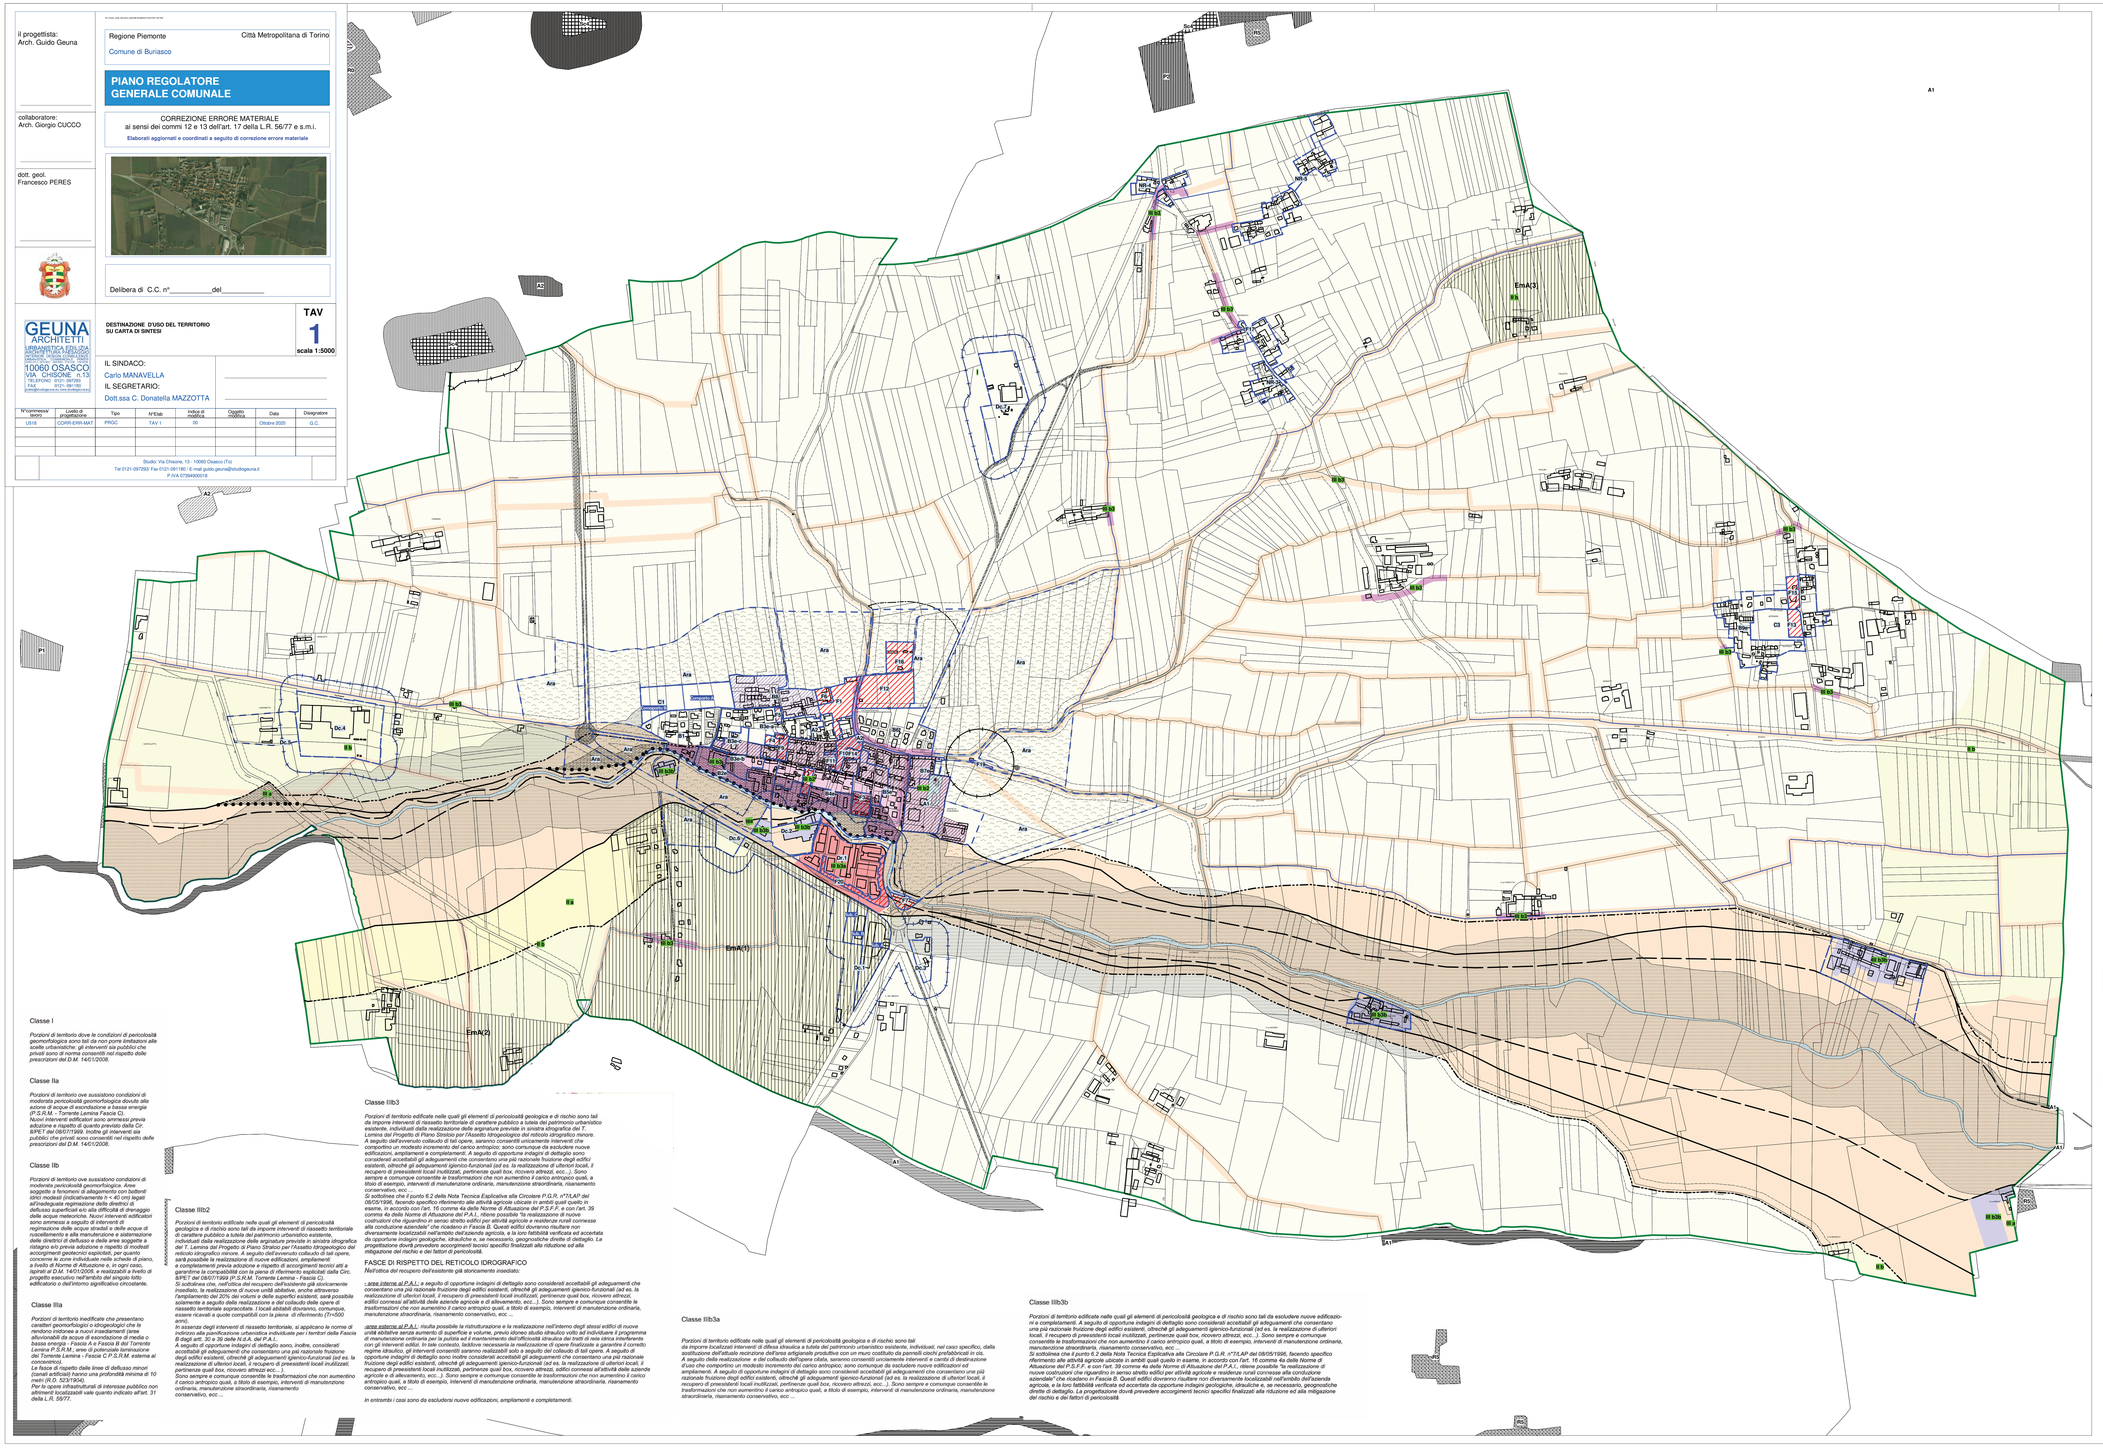
Studio: Via Chisone, 13 - 10060 Osasco (To)
Tel 0121-397293 Fax 0121-397180 | E-mail pubblicgeuna@studiogeuna.it
P.IVA 07394900018